



# PARC DE LA SÉOUBE


La Teste-de-Buch

Batiment 5 - Logement 003 -


T3 Duplex



CE PLAN PRÉSENTE SEULEMENT LES ÉLÉMENTS MODIFIÉS, LES COULEURS, LES ÉCHÉLONS, LES CONFIGURATIONS ET L'EMPLACEMENT DES APPAREILS SANITAIRES POUR DES RAISONS TECHNIQUES OU ARCHITECTURALES. IL NE DOIT PAS ÊTRE UTILISÉ EN L'ÉTAT, SANS LE CONSEIL D'UN ARCHITECTE. LA VÉGÉTATION, LA MOBILIER ET LA VÉGÉTATION SONT REPRÉSENTÉS À TITRE INDICATIF.

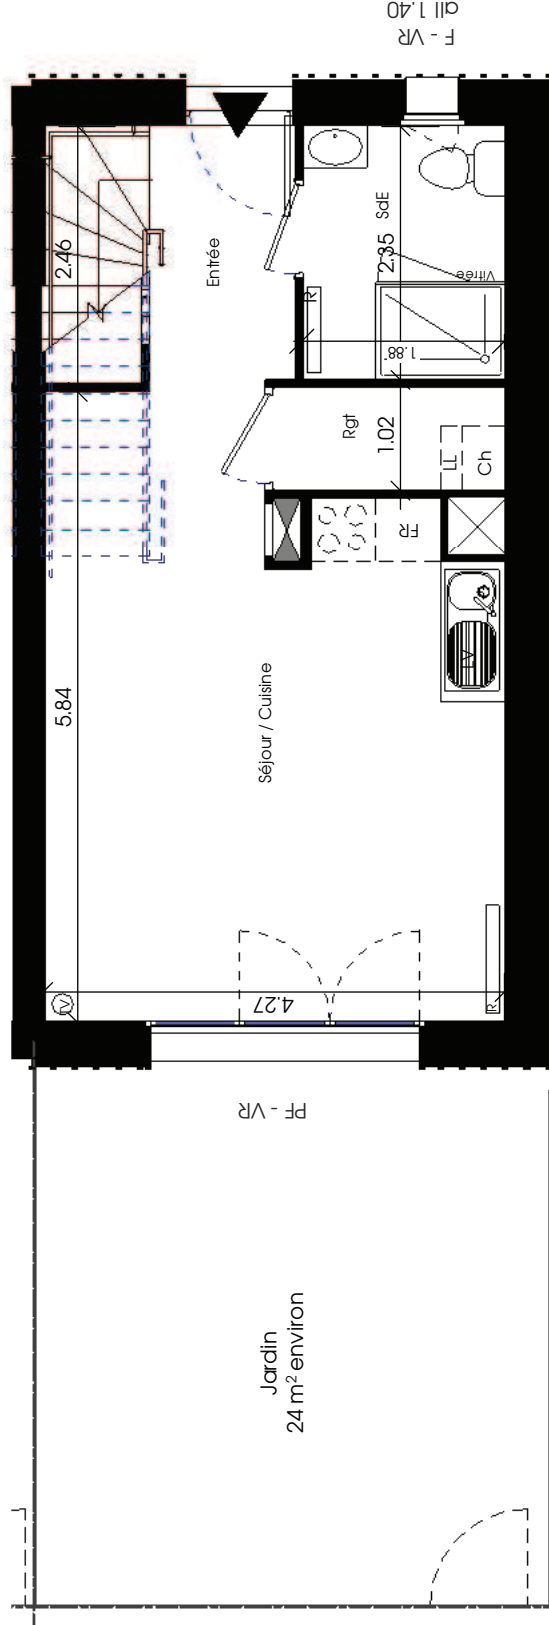

## Rez-de-chaussée

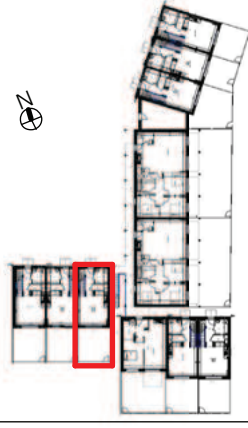



# PARC DE LA SÉOUBE

La Teste-de-Buch


Batiment 5 - Logement 003

T3 Duplex





AQUIÈRRE

CE PLAN PEUT ÊTRE SUJÈT À DE LÉGERES MODIFICATIONS DE COULEURS, DE CONFIGURATION ET D'EMPLACEMENT DES APPAREILS SANITAIRES POUR DES RAISONS TECHNIQUES OU ARCHITECTURALES. IL NE DOIT PAS ÊTRE UTILISÉ EN L'ÉTAT POUR LA DÉFINITION DE LA MOBILIER ET LA VÉGÉTATION SONT REPRÉSENTÉS À TITRE INDICATIF.

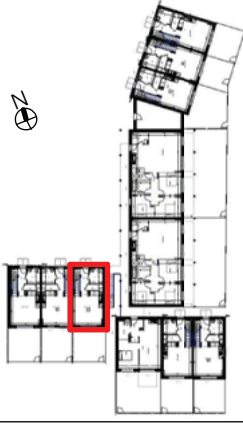

## SURFACES HABITABLES

Entrée	3.02 m <sup>2</sup>
Séjour / Cuisine	22.34 m <sup>2</sup>
WC	4.16 m <sup>2</sup>
Cellier	2.17 m <sup>2</sup>
Chambre	10.33 m <sup>2</sup>
Chambre	11.75 m <sup>2</sup>
Salle de bain	2.76 m <sup>2</sup>
Dégagement	3.95 m <sup>2</sup>
Rangement	1.18 m <sup>2</sup>
<b>TOTAL</b>	<b>61.66 m<sup>2</sup></b>

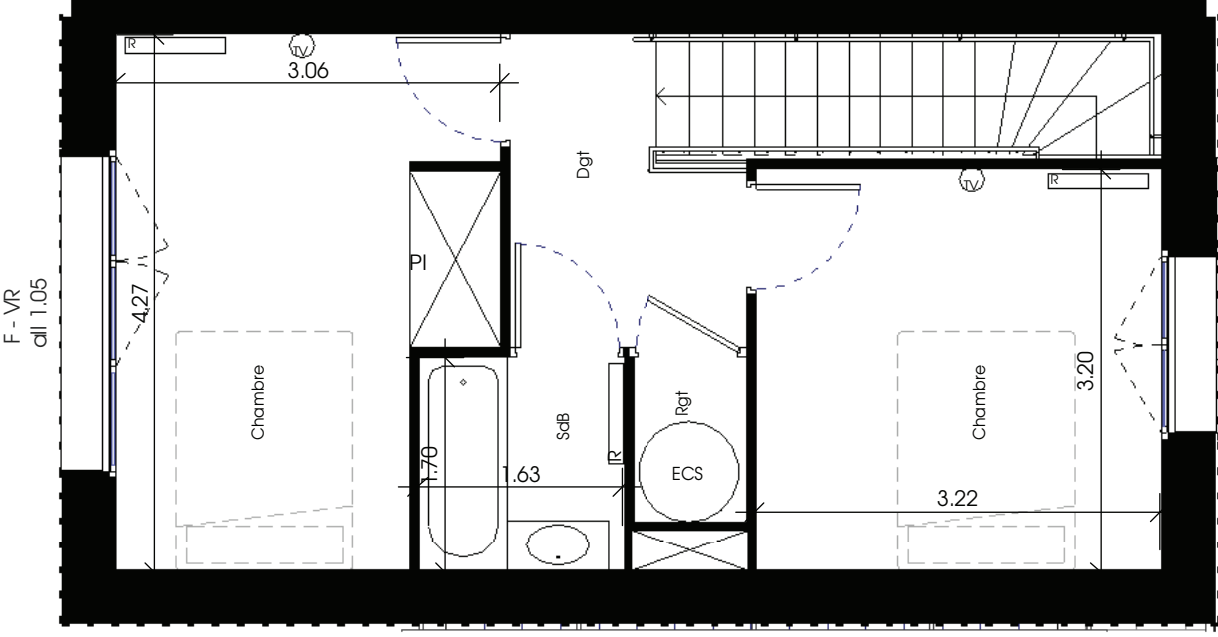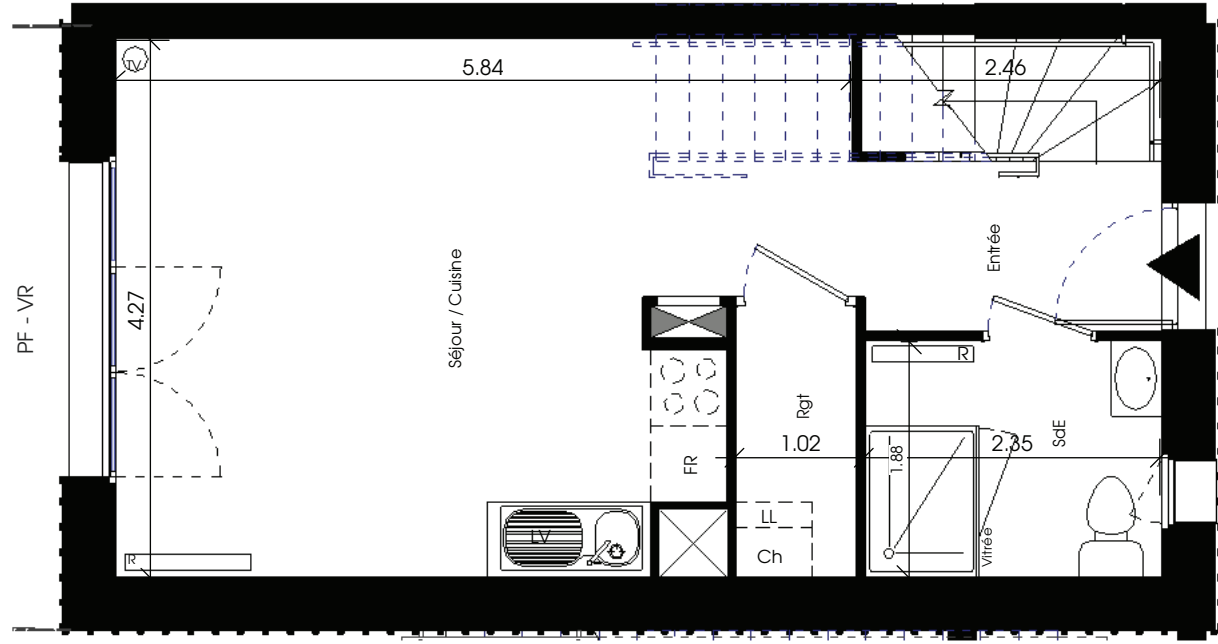

Rez-de-chaussée

1er Etage

