
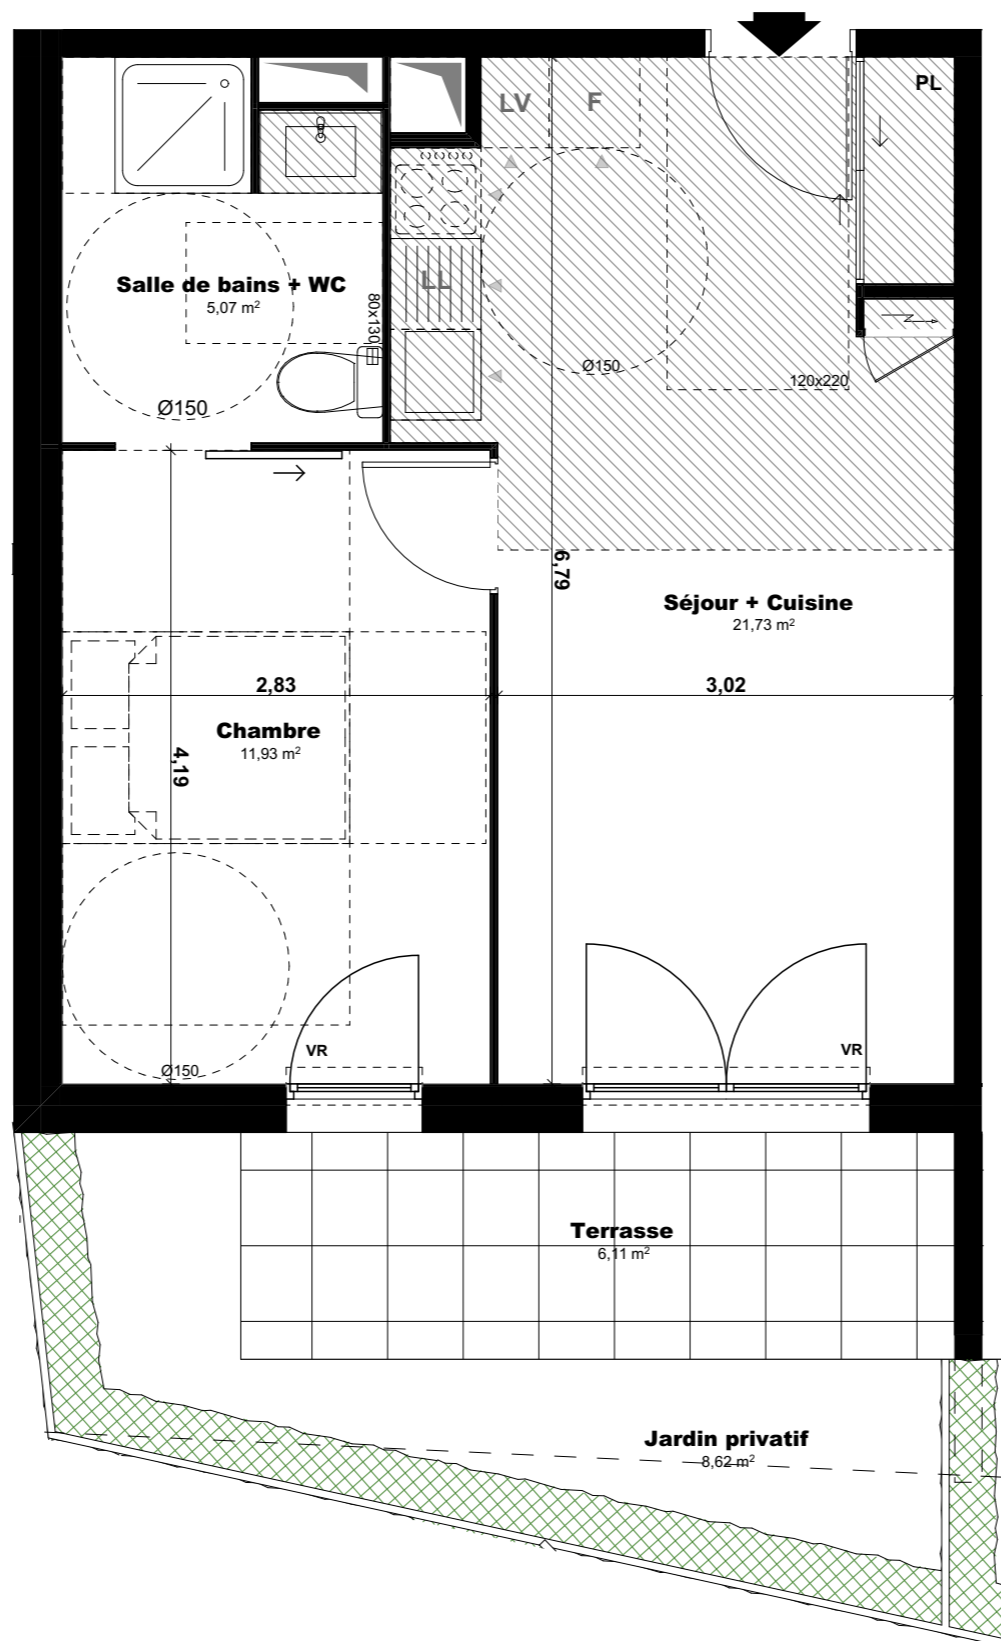
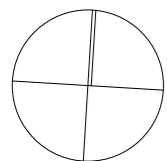



N

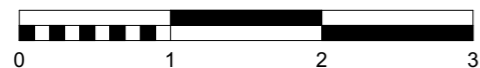

Construire l'avenir ensemble®

Palma BiancaRue de Cannes
06400 CANNES-LA-BOCCA**PITCH PROMOTION**1080, Route des Dolines
06903 SOPHIA ANTIPOLIS CEDEX
Tél: 04 92 38 84 05

PLAN DE REPERAGE

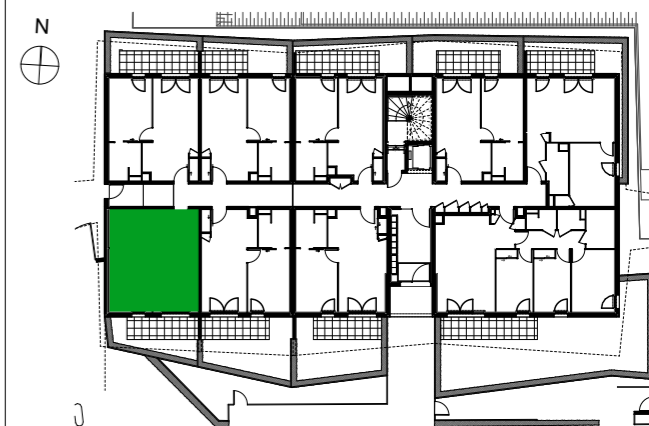**LOT C06****Appartement 2 pièces - Rez de chaussée**

Séjour + Cuisine	21,73 m ²
Chambre	11,93 m ²
Salle de bains + WC	5,07 m ²
SURFACE TOTALE HABITABLE	38,73 m²
Terrasse	6,11 m ²
Jardin privatif	8,62 m ²
TOTAL SURFACE(S) ANNEXE(S)	14,73 m²

NOTA :

- Des modifications sont susceptibles d'être apportées à ce plan en fonction des nécessités ou réglementaires lors de la réalisation.
- La surface habitable peut varier de 5% en fonction des techniques de construction choisies.
- Les surfaces indiquées sont approximatives conformément à l'article R261-25 du CCH.
- Les retombées, soffites, faux plafonds, trappes de visite, gaines, canalisation, convecteurs, l'emplacement des équipements et implantation électriques, ainsi que la hauteur sous plafond et la hauteur des seuils et allèges sont figurées à titre indicatif.
- Les plantations éventuelles ne sont pas contractuelles. L'équipement électroménager et mobilier éventuellement indiqué sur le plan n'est pas fourni.

**LEGENDE :**

DATE : 11/04/2018

INDICE :

5