


GARDEN HARMONY

AVE DU XV^{ème} CORPS D'ARMÉE 83600 FRÉJUS

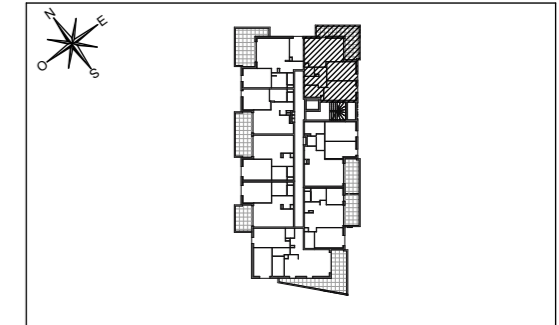


HALL C

Appartement de 3 pièces
n° C 28 au 2^{ème} étage

ENTREE	6,57 m ²
SEJOUR/CUISINE	21,25 m ²
CHAMBRE 1	12,76 m ²
CHAMBRE 2	11,66 m ²
SALLE DE BAIN	4,44 m ²
WC	1,85 m ²
SURFACE TOTALE HABITABLE	58,53 m²
BALCON	16,65 m ²
SURFACE TOTALE PRIVATIVE	75,18 m²

N° C 28

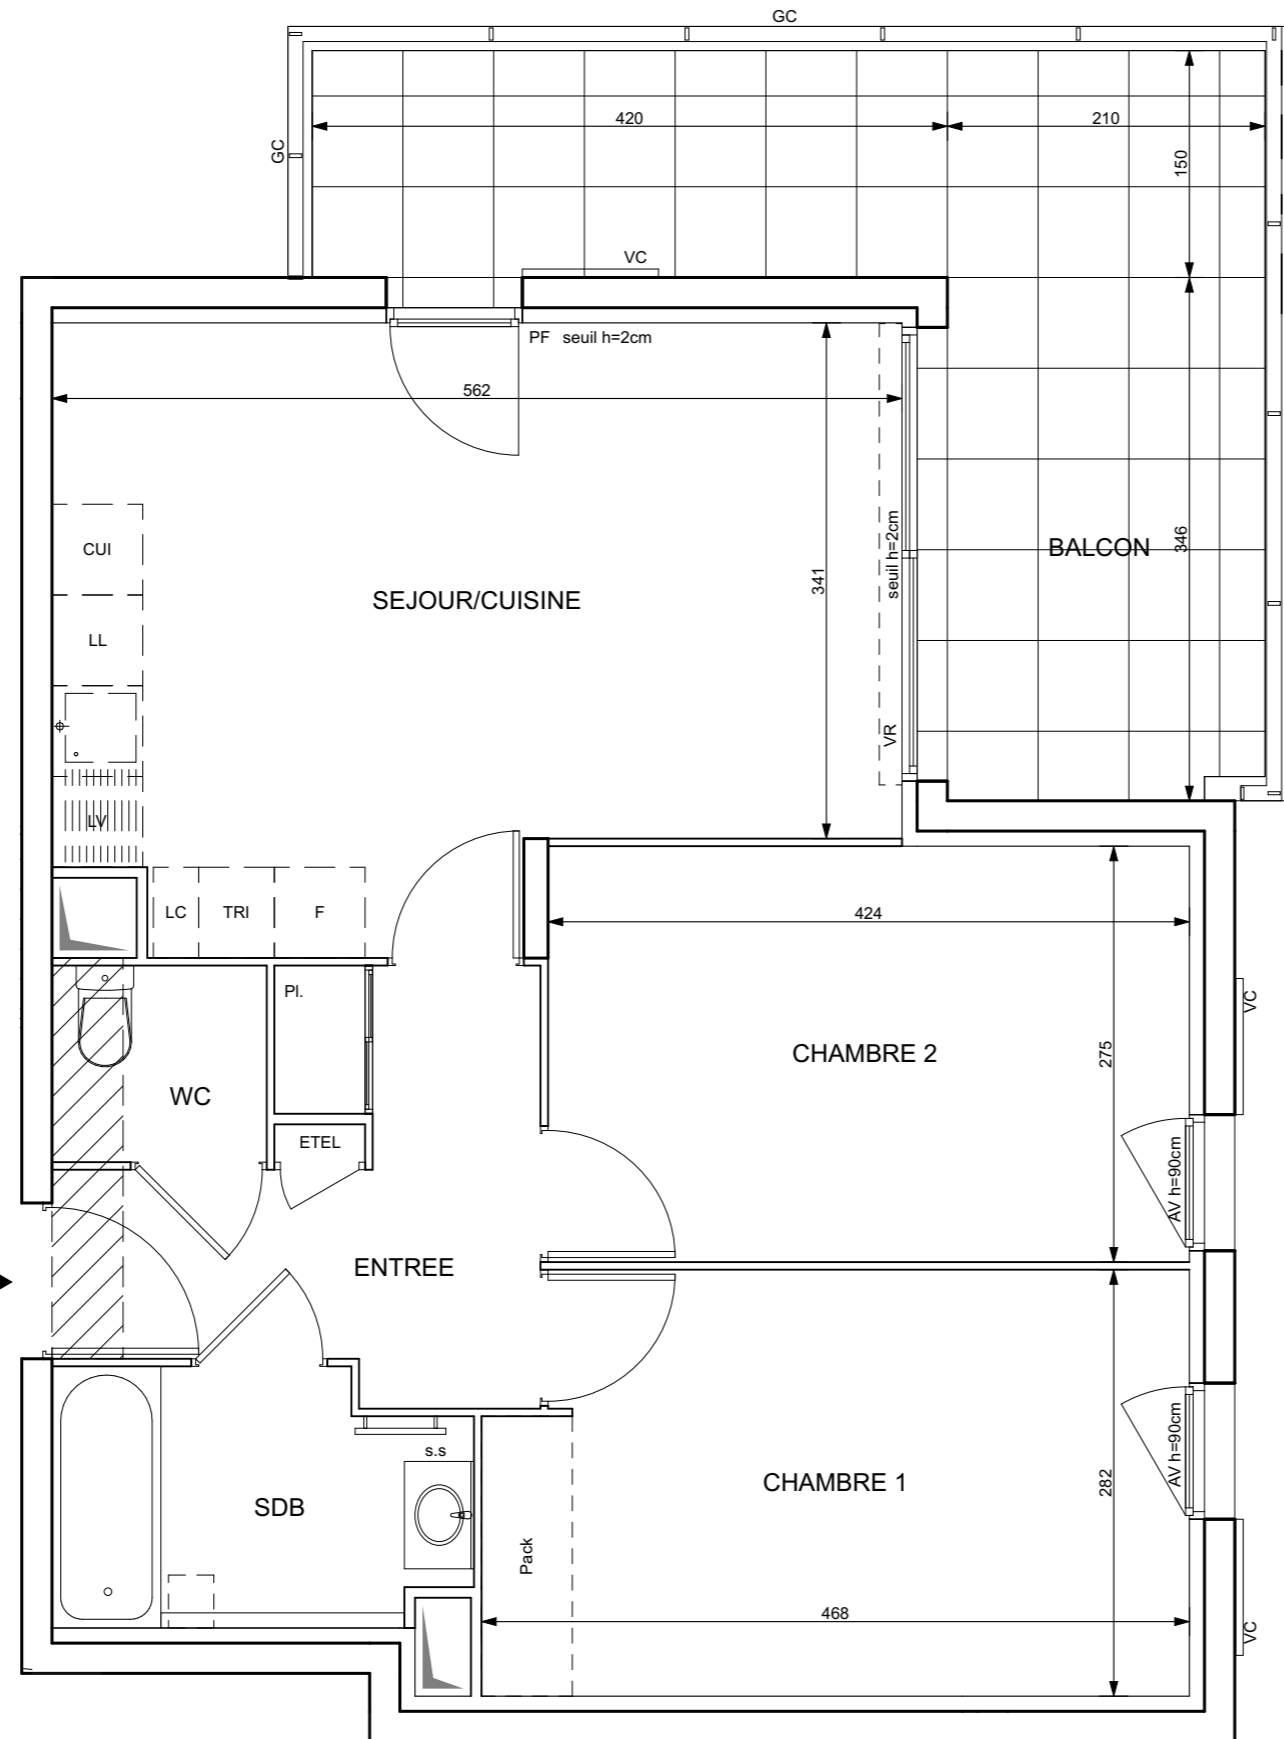

LEGENDE

EMPLACEMENTS ELEMENTS DE CUISINE :		
LL	LAVE-LINGE	CUI BLOC CUISSON
LV	LAVE-VAISSELLE	F REFRIGERATEUR
TRI	TRI SELECTIF	LC LINEAIRE COMPLEMENT.
AV	ALLEGE VITREE	ETEL ESPACE TECHNIQUE ELECTRIQUE DU LOGT.
VR	VOLET ROULANT	
VC	VOLET COULISSANT	FAUX-PLAFOND, SOFFITE
GC	GARDE-CORPS	RETOMBEE DE POUTRE
MC	MAIN COURANTE	CLOISON DEMONTABLE

Hauteur sous plafond des pièces principales sauf mention particulière : 2.50 m

Echelle		Date	12/06/2018	Indice : 0
---------	--	------	------------	------------

DES MODIFICATIONS SONT SUSCEPTIBLES D'ETRE APPORTES A CE PLAN EN FONCTION DES NECESSITEES TECHNIQUES OU REGLEMENTAIRES DE LA REALISATION, TANT EN CE QUI CONCERNE LES DIMENSIONS LIBRES, QUE L'EQUIPEMENT. LES SURFACES, LES HAUTEURS SOUS PLAFOND AINSI QUE LES HAUTEURS DE SEUILS OU D'ALLEGES INDIQUEES SONT APPROXIMATIVES. LES RETOMBES, SOFFITES, FAUX-PLAFONDS, TRAPPES DE VISITES, AINSI QUE L'EMPLACEMENT DES DESCENTES D'EAUX PUVIALES, DES EQUIPEMENTS SANITAIRES NE SONT PAS TOUS FIGURES OU LE SONT A TITRE INDICATIF.