


Nom du réservataire	Date	Visa réservataire	Nom du réservant
---------------------	------	-------------------	------------------





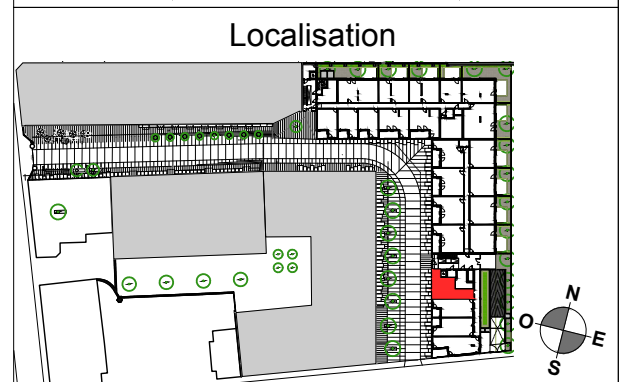


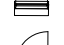

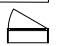




Δvant-garde
TIVOLI - PARC RIVIÈRE



Étage	Localisation	Type
	 Défilé <small>TIVOLI - PARC RIVIÈRE</small>	
RDC	B 009	T1



Légende

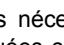	Entrée principale du logement
	Tableau électrique
	Réfrigérateur
	Emplacement lave-linge
	Emplacement lave-vaisselle
	Volet roulant
	Chaudière
	Gaine technique
	Porte-fenêtre simple
	Porte-fenêtre avec partie fixe
	Porte-fenêtre coulissante
	Fenêtre
	Placard


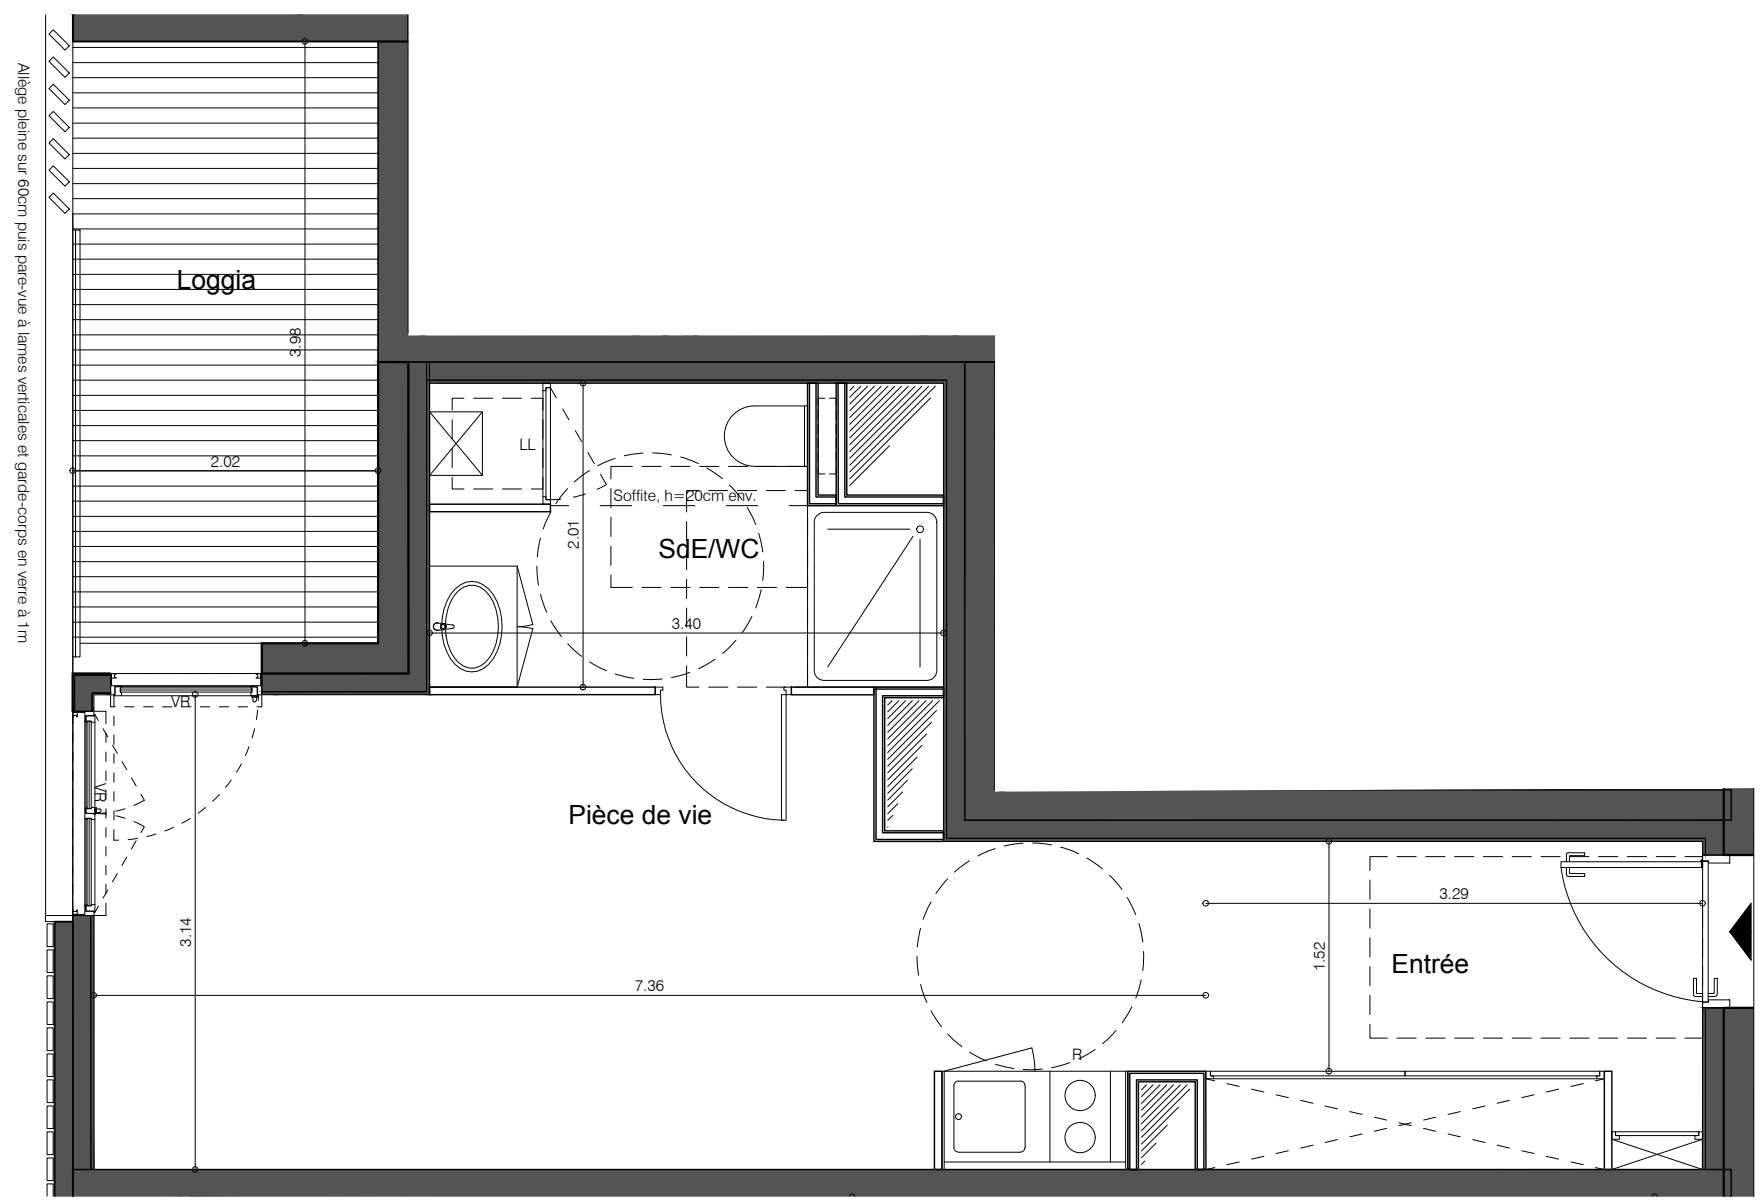


Tableau de surfaces

Entrée	6.95 m ²
Pièce de vie	20.60 m ²
Salle d'eau/WC	6.10 m ²
Total habitable	33.65 m²
Loggia	8.05 m ²



Novembre 2018 - VEFA

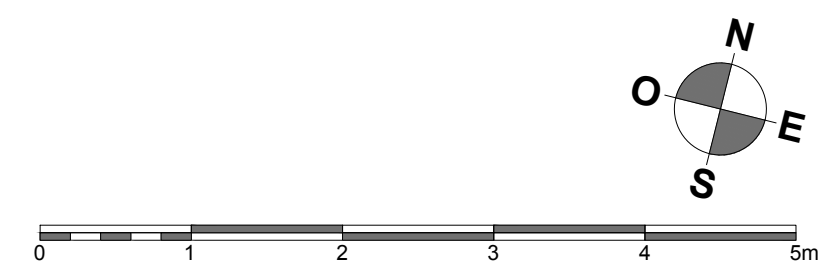

VINCI Immobilier
 54 cours du Chapeau Rouge
 Tel : 05 57 14 43 10 Fax : 05 57 14 43 19
 www.vinci-immobilier

Le présent document exprime la disposition générale de l'appartement. L'acquéreur reconnaît avoir été informé qu'en fonction des nécessités techniques ou réglementaires de la réalisation, des modifications sont susceptibles d'être apportées à ce plan qui ne revêt qu'un caractère informatif. Les surfaces indiquées sont approximatives, les retombées, soffites, faux-plafonds, rampants, gaines ainsi que les emplacements des équipements sont figurés à titre indicatif et sont susceptibles d'évoluer en situation, en nombre et en dimensions. Les canalisations, les retombées, les regards ne sont pas figurés. Les éléments de mobiliers (meubles et plan de travail) ne sont placés qu'à titre indicatif. La végétation n'est pas contractuelle.